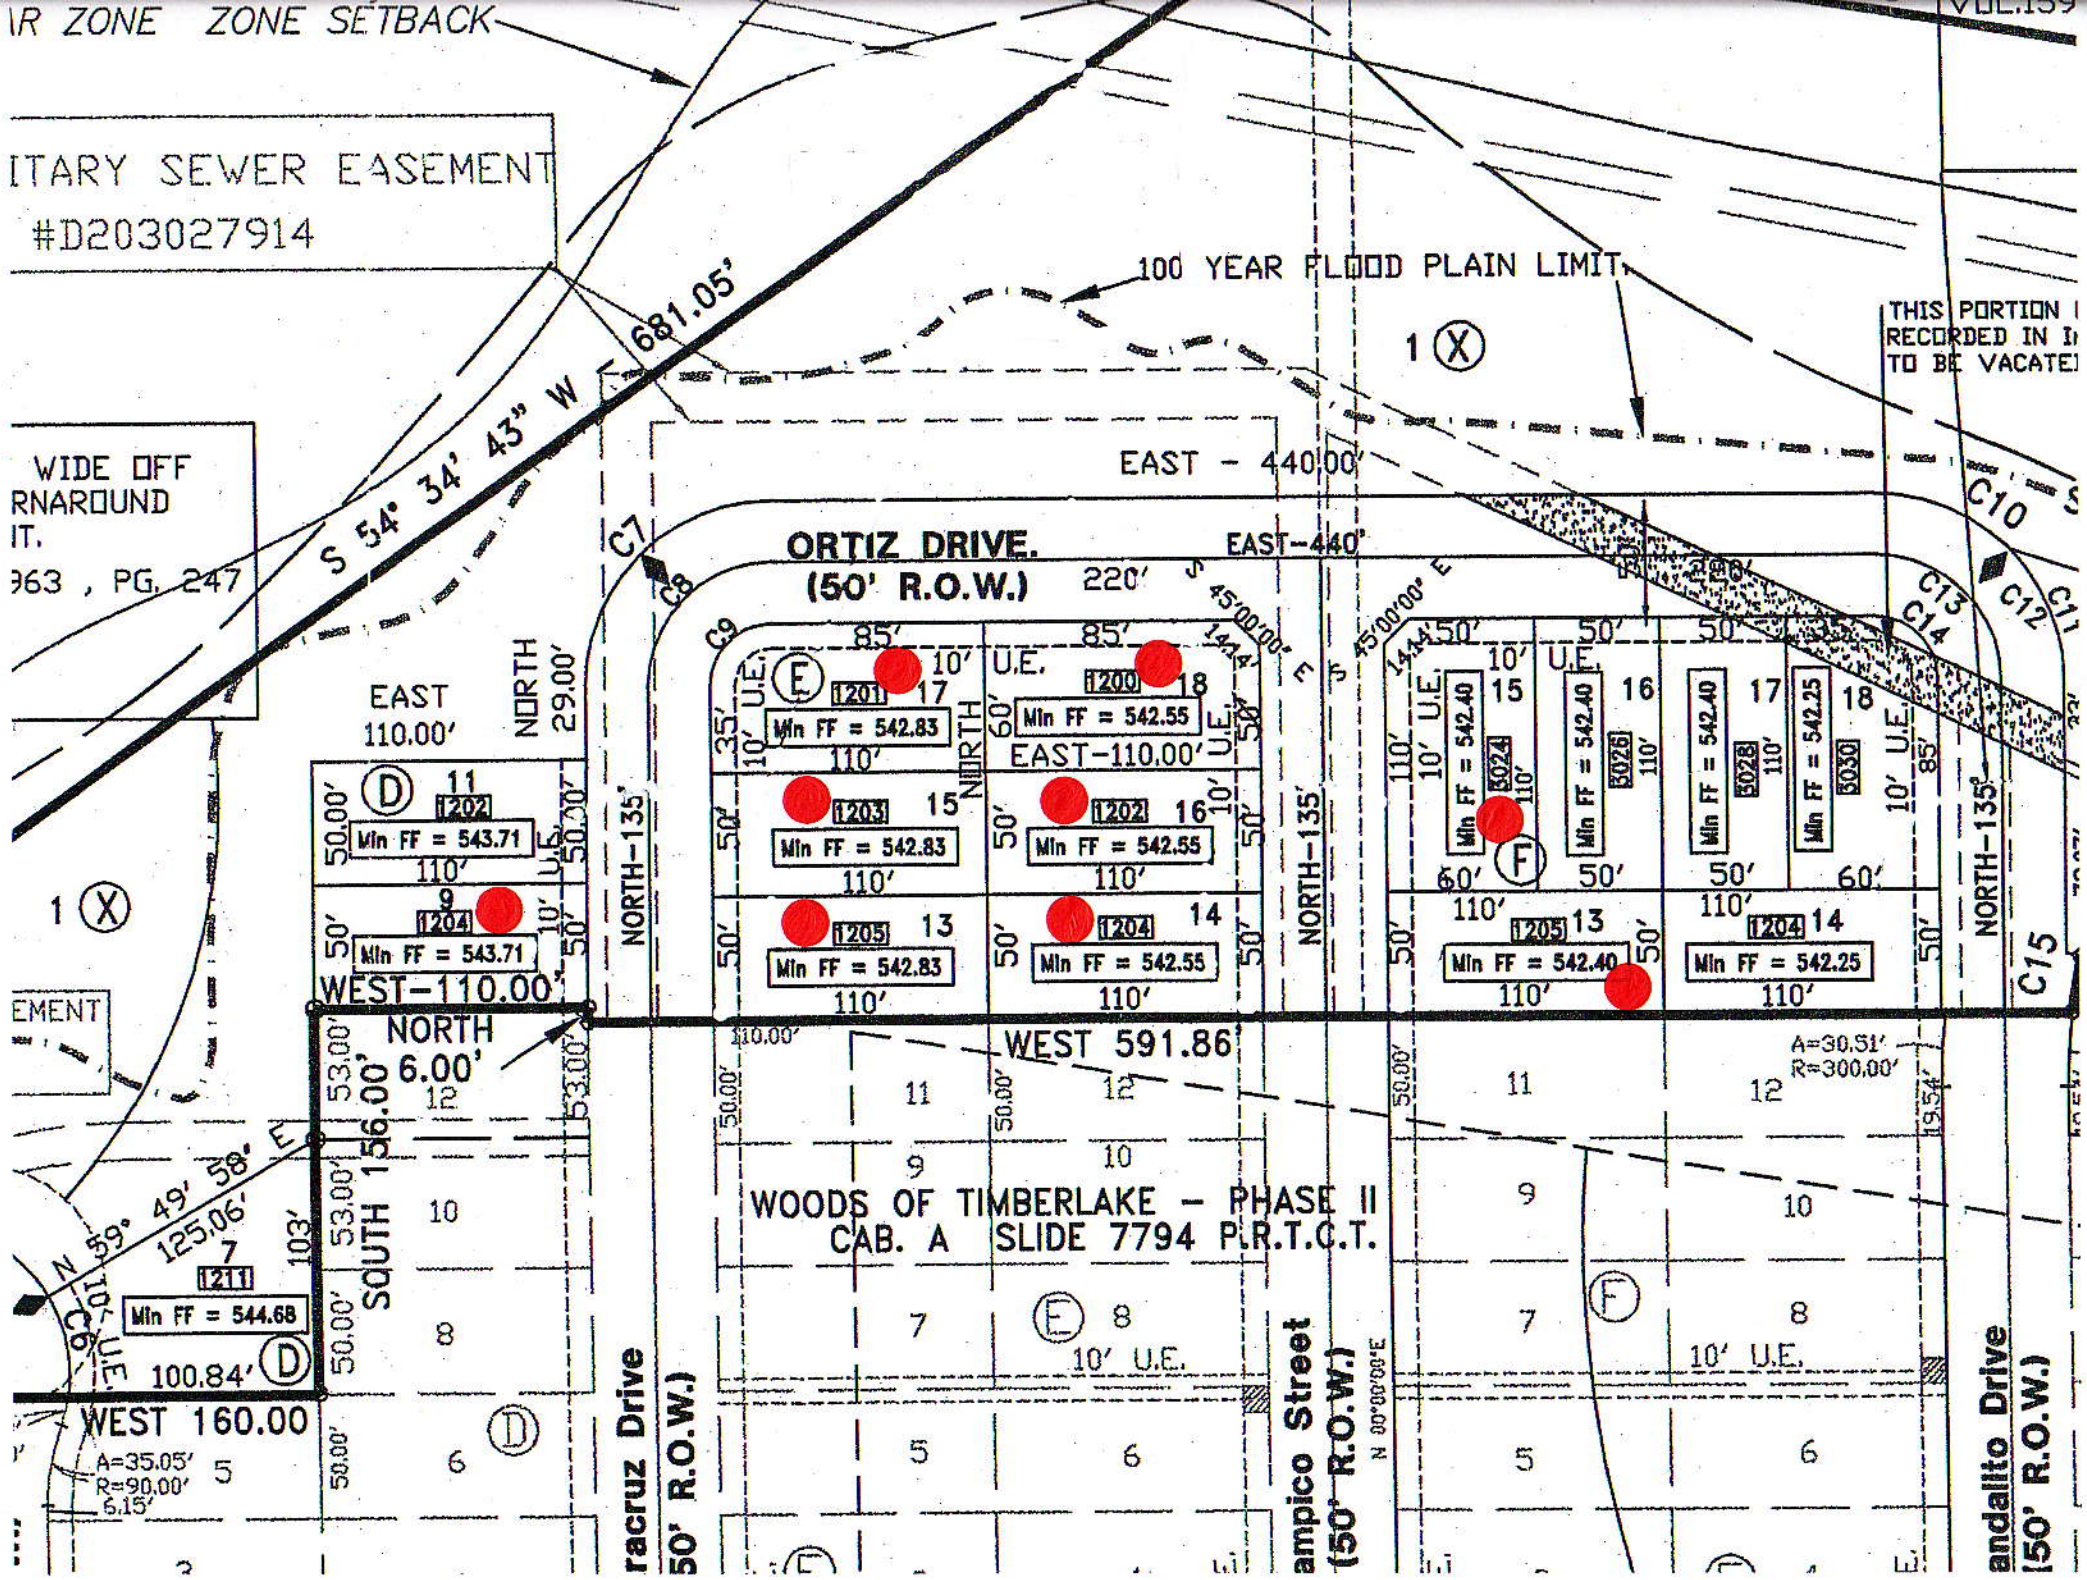
IR ZONE ZONE SETBACK
ITARY SEWER EASEMENT
#D203027914
100 YEAR FLOOD PLAIN LIMIT
S 54° 34' 43" W 681.05'
WIDE OFF
RNAROUND
IT.
963 , PG. 247
EAST - 440.00'
ORTIZ DRIVE.
(50' R.O.W.)
EAST-440'
220'
EAST
110.00'
NORTH
29.00'
EAST-110.00'
NORTH-135'
WEST-110.00'
NORTH
6.00'
WEST 591.86'
SOUTH 156.00'
N 59° 49' 58" E
125.06'
WEST 160.00
WOODS OF TIMBERLAKE - PHASE II
CAB. A SLIDE 7794 P.R.T.C.T.
Min FF = 543.71
Min FF = 542.83
Min FF = 542.55
Min FF = 542.40
Min FF = 542.25
Min FF = 544.68
A=30.51'
R=300.00'
A=35.05'
R=90.00'
racruz Drive
(50' R.O.W.)
ampico Street
(50' R.O.W.)
andalito Drive
(50' R.O.W.)